

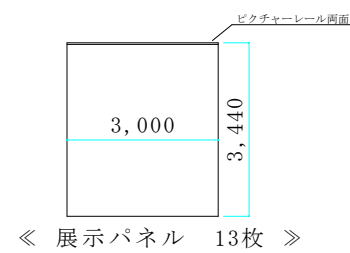


- 面積 377.65m<sup>2</sup>
- 天井高 3.5m
- パネル寸法

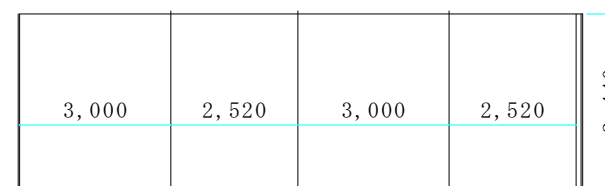

- ライティングレール

 

◀ 2部屋分離用間仕切りパネル 1セット ▶

名称	縮尺
展示室平面図	S = 1/150
市川市文化会館	TEL 047(379)5111(代)
住所 〒272-0025 千葉県市川市大和田1丁目1番1号	