


- H B
- 大黒幕
- バトン17
- バトン16
- H L
- 袖幕3
- 一文字幕6
- バトン15
- バトン14
- S L5
- バトン13
- バトン12
- 袖幕2
- 一文字幕5
- 正面反射板
- S L4
- 引割幕4
- バトン11
- バトン10
- バトン9
- 一文字幕4
- 天井反射板2
- バトン8
- 袖幕1
- S L3
- B L3・一文字幕3
- バトン7
- バトン6
- 引割幕3
- バトン5
- バトン4
- S L2
- B L2・一文字幕2
- バトン3
- バトン2
- 引割幕2
- 天井反射板1
- S L1
- B L1・一文字幕1
- バトン1
- 暗転幕
- オペラカーテン
- 緞帳2
- 緞帳1

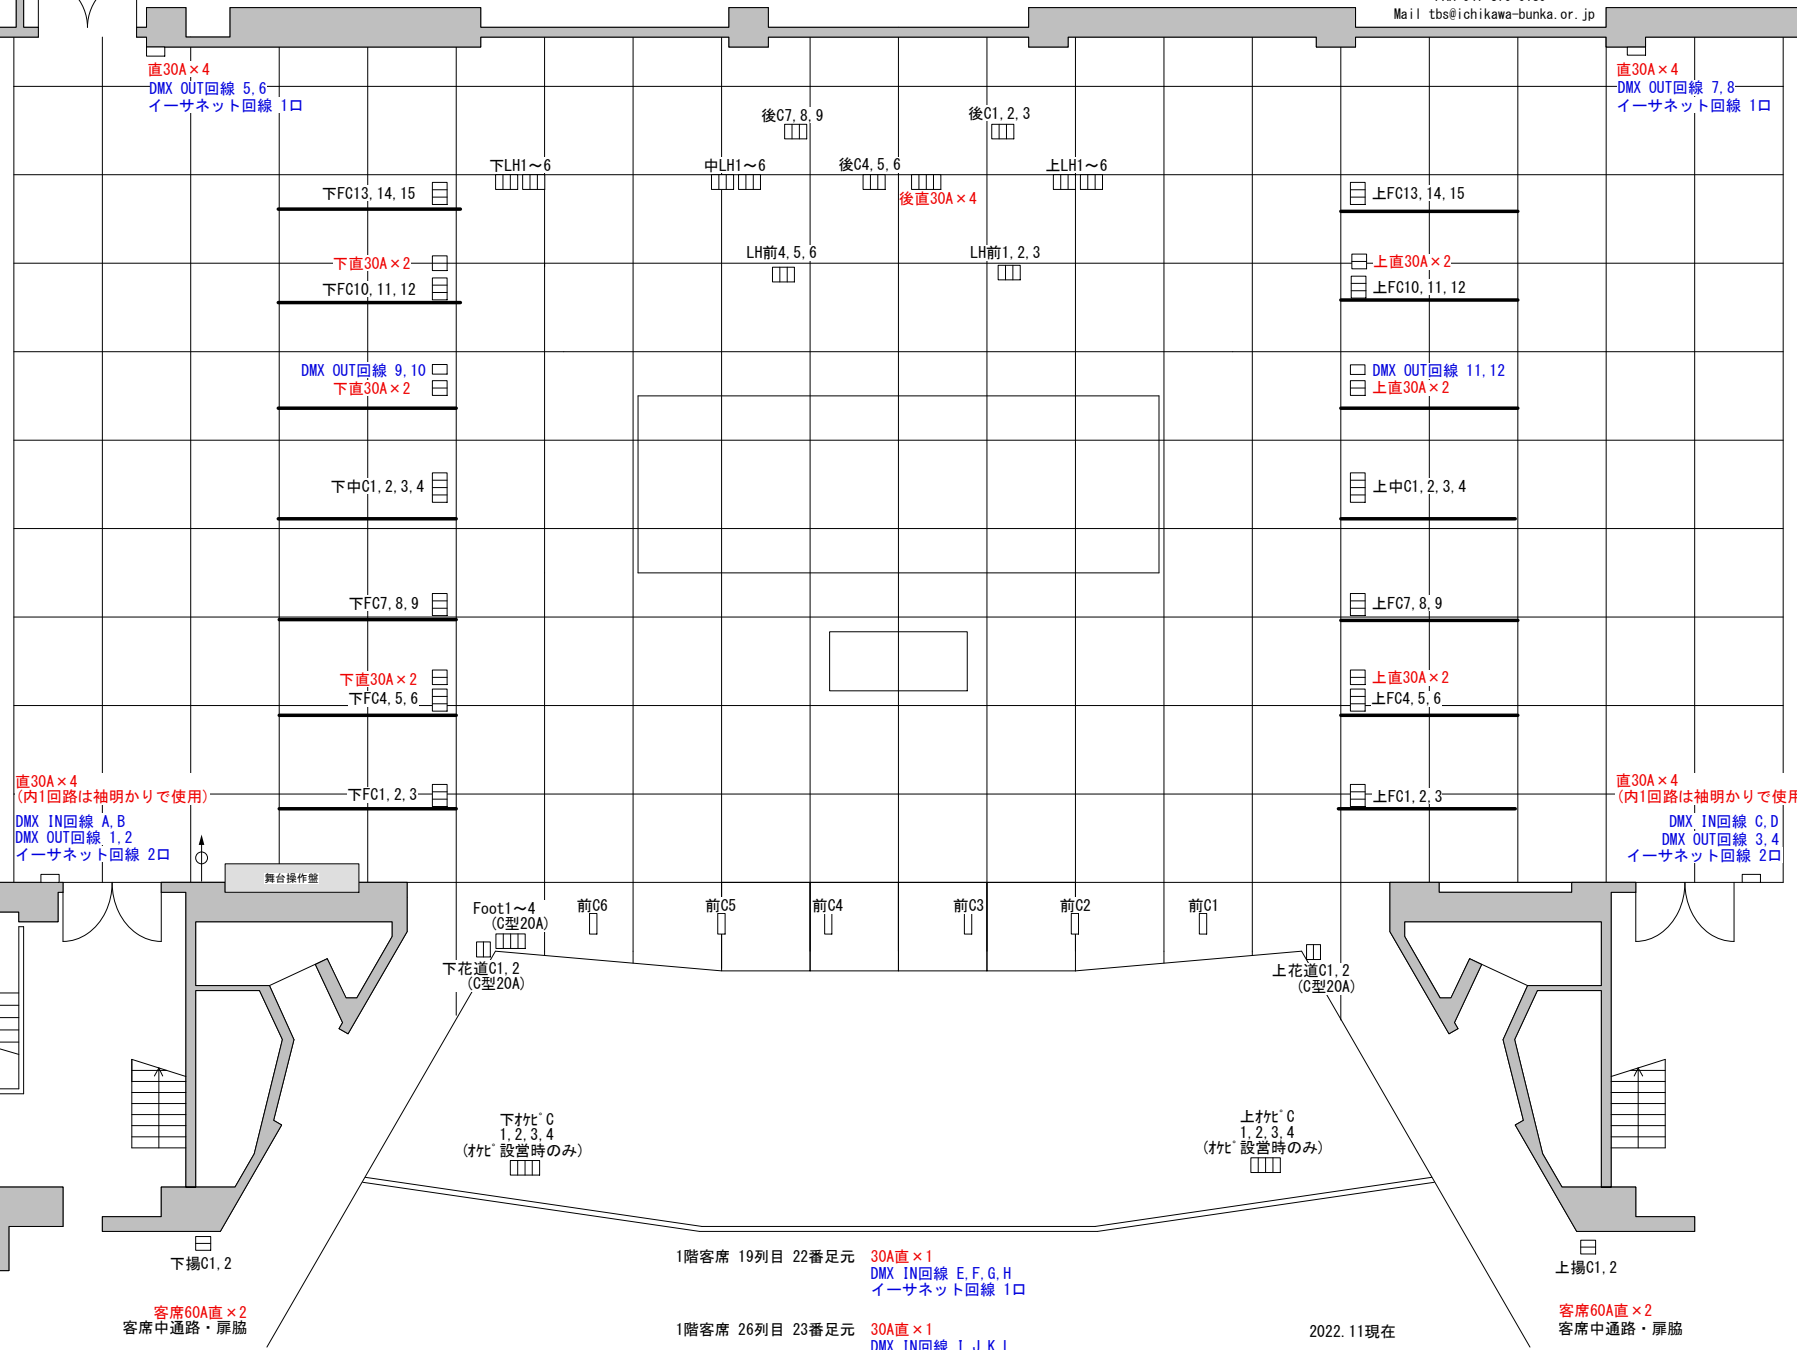

1階客席 19列目 22番足元
30A直×1
DMX IN回線 E, F, G, H
イーサネット回線 1口

1階客席 26列目 23番足元
30A直×1
DMX IN回線 I, J, K, L
イーサネット回線 1口