


行徳文化ホール I & I 座席表

公演名	
公演日	

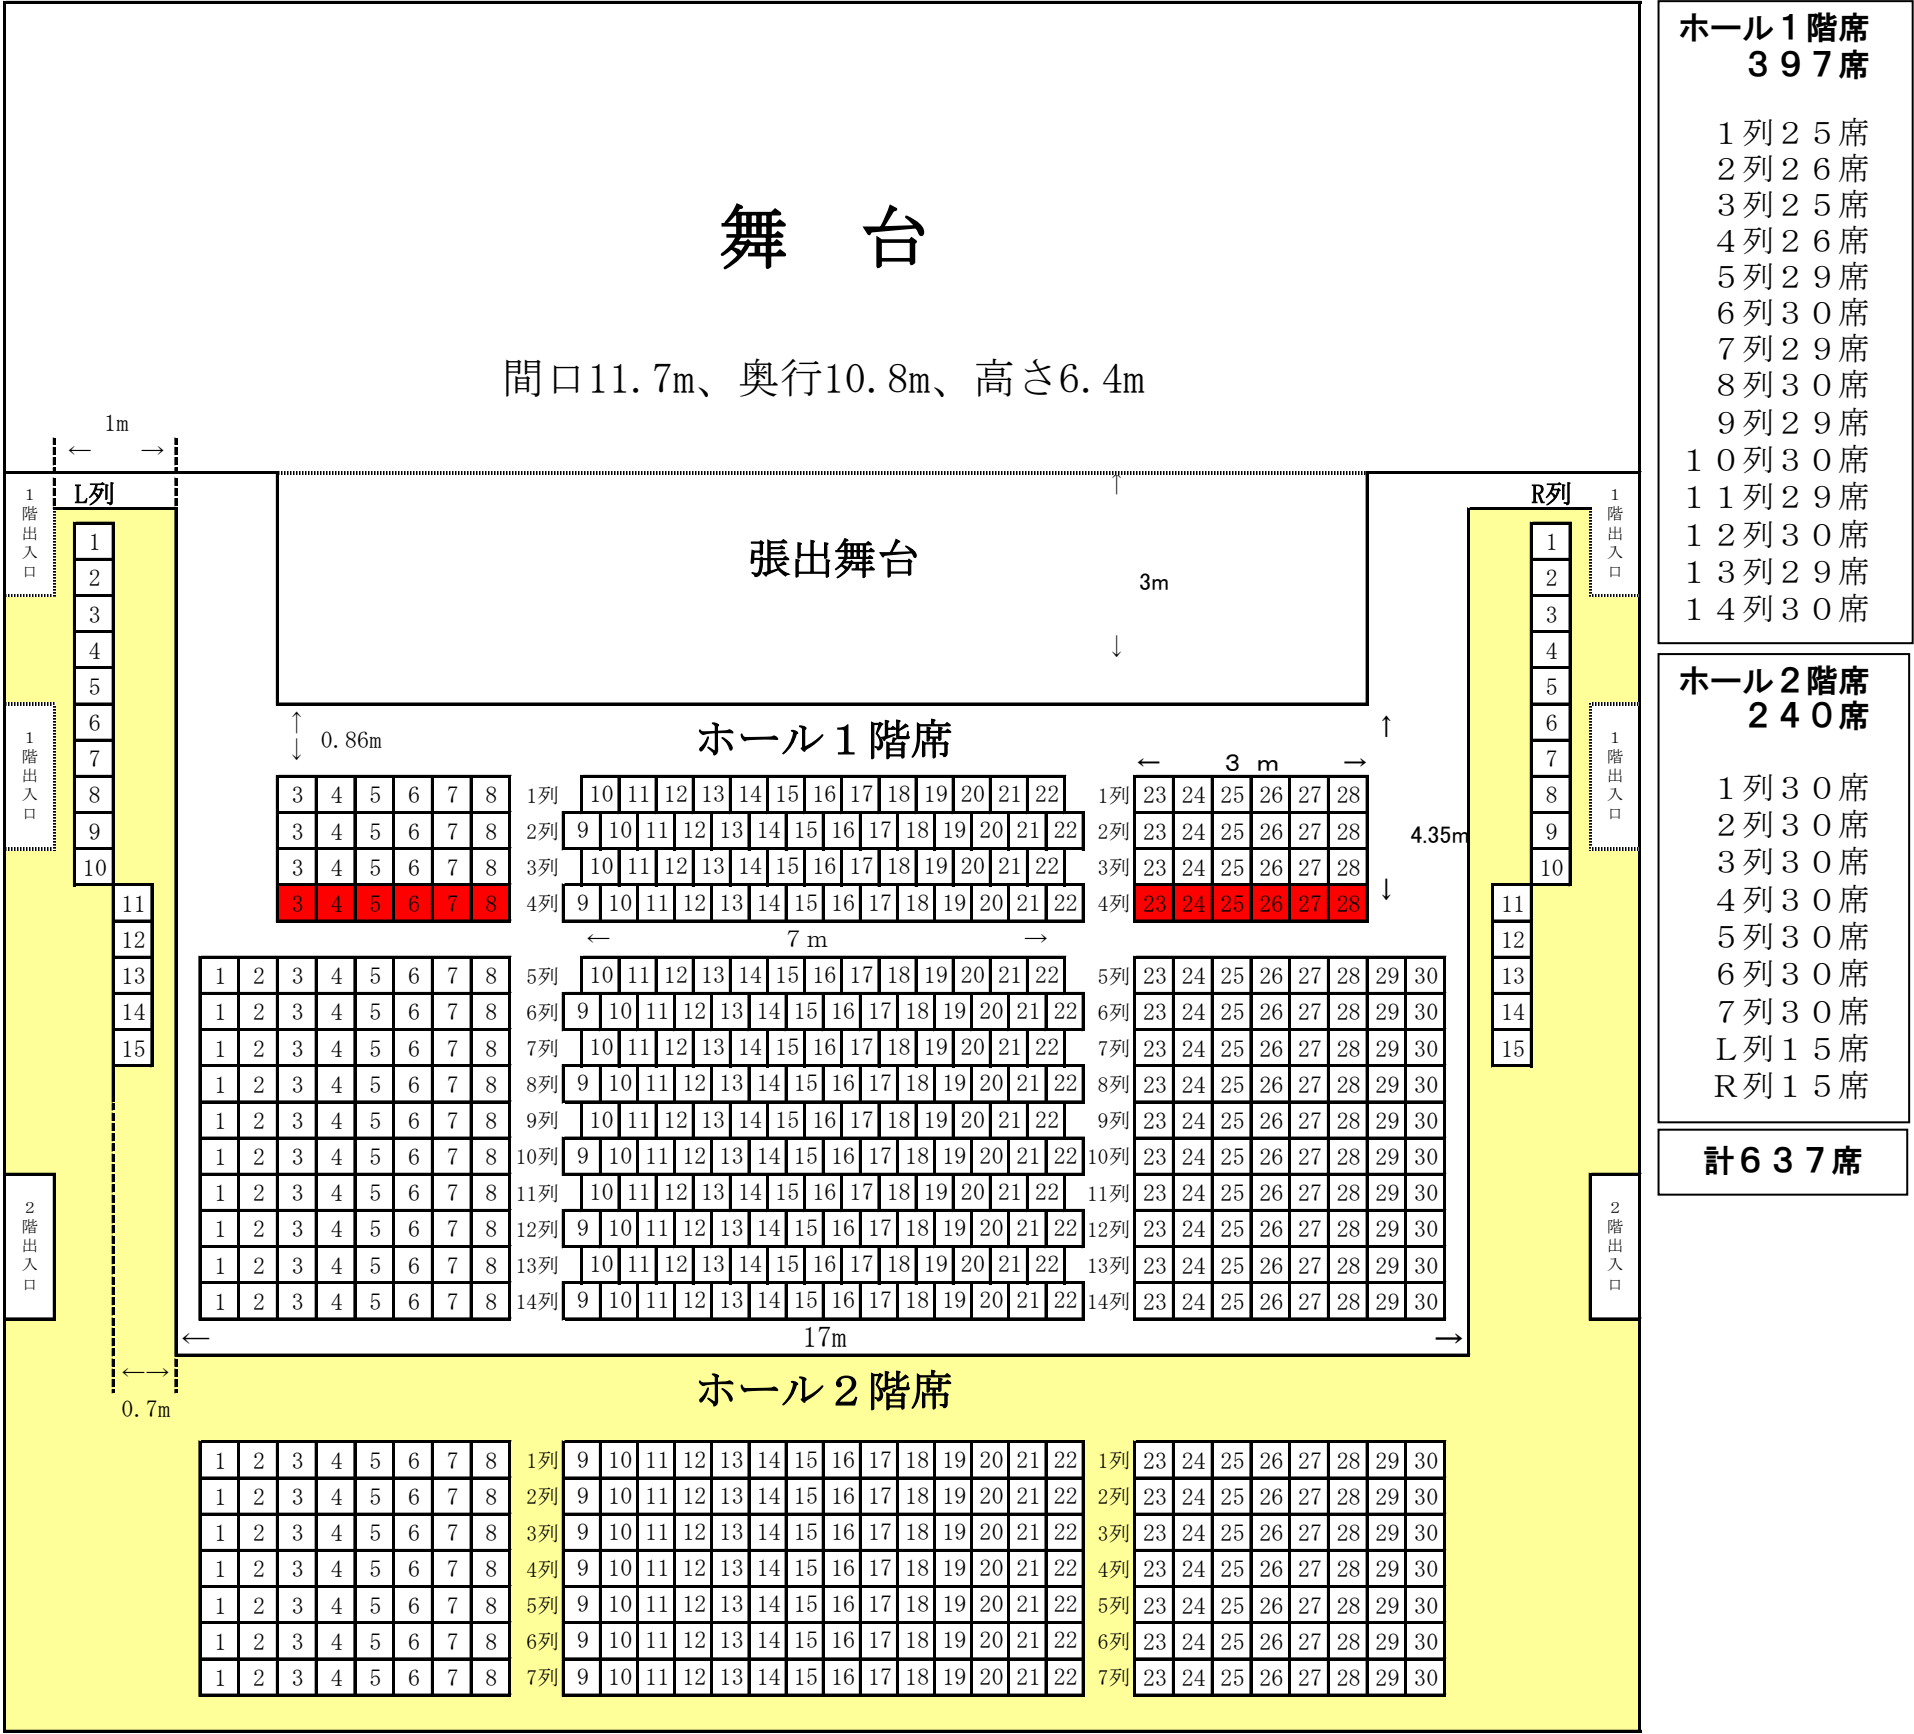

・ 4列3～8、23～28は車椅子と入替可

・ バルコニー席の5列目と張出舞台框が同じ

・ 客席床面から舞台までの高さ 95cm

・ 張出舞台框から1F最後尾まで約15m

・ 2F1列目と1F9列目が同じ

・ 座席ピッチ0.9m（2Fバルコニー席を除く）

・ ロールバック収納時（1F6列目以降）の広さ 縦8m90cm 横17m

・ 客席の延床面積 1F 255㎡ 2F 185.94㎡ 計 440.94㎡