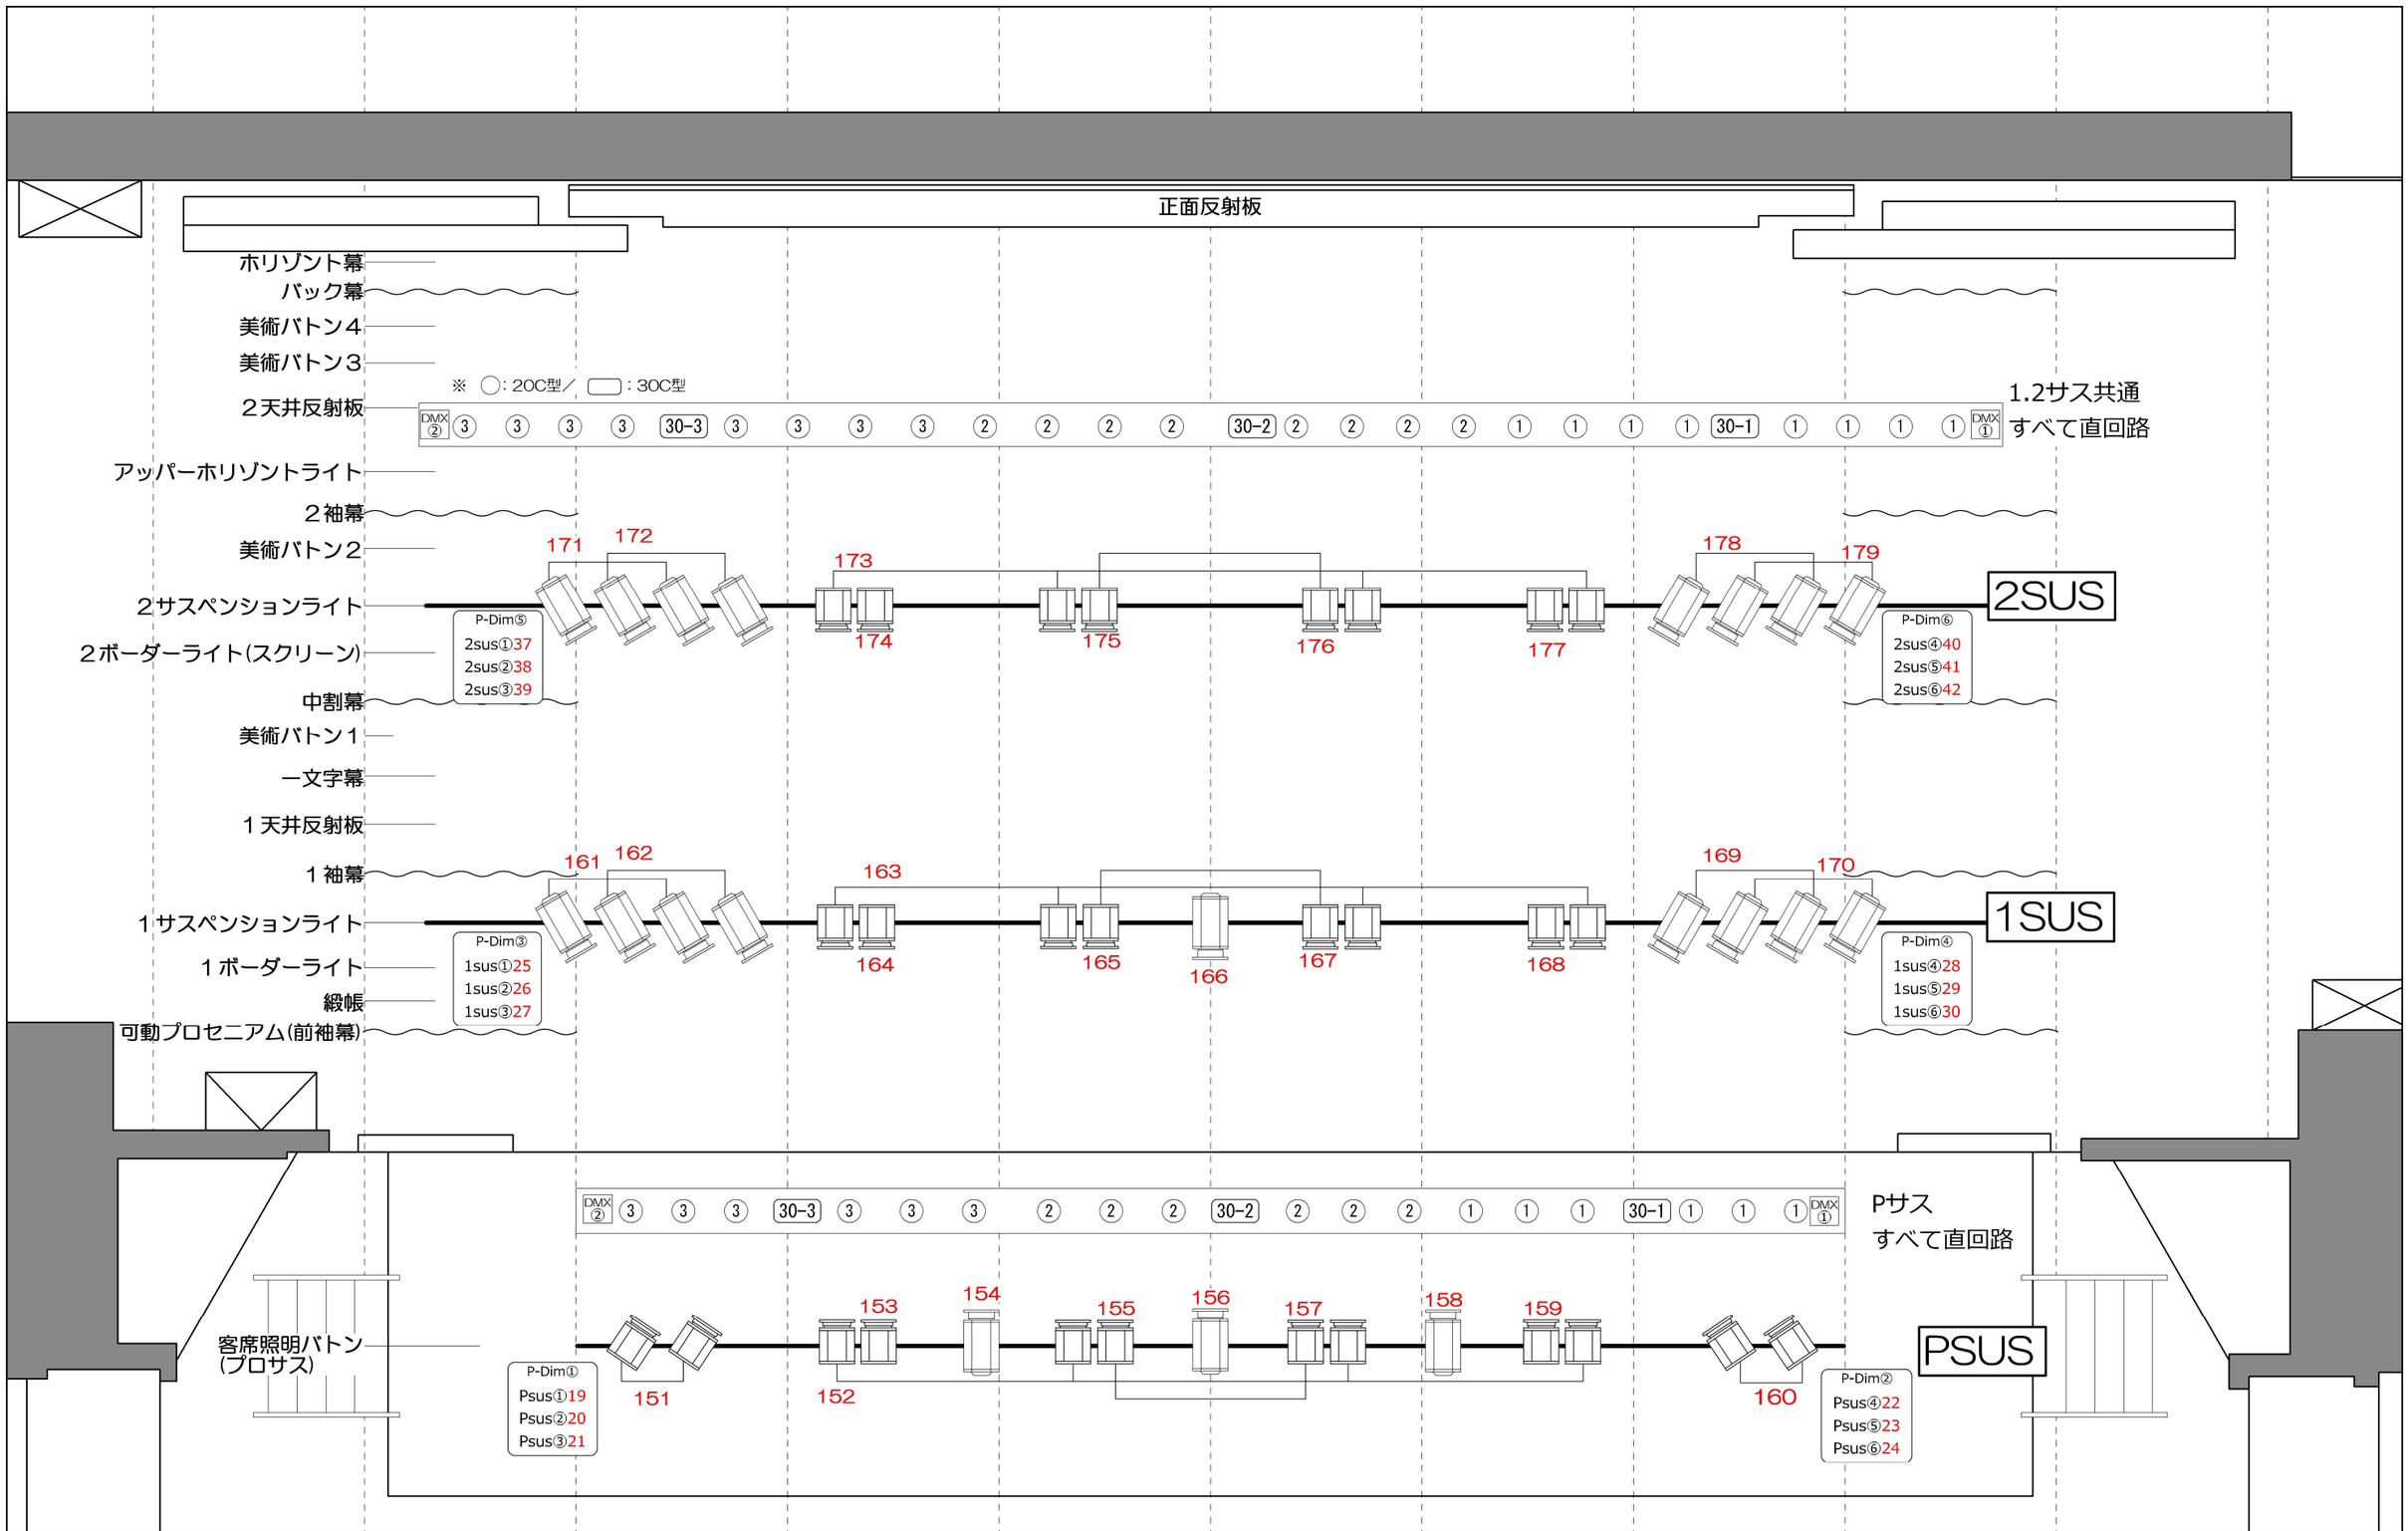


サス常設図面

PLASE:
行徳文化ホールI&I

DATE:

常設機材につきましては各サス上手DMXより信号線も結線されています。
灯具の移動、アドレスの変更は可能ですが、バラシの際は信号線の結線、
アドレスの復帰までお願いします。